PODORYS 1.NP, M 1:50

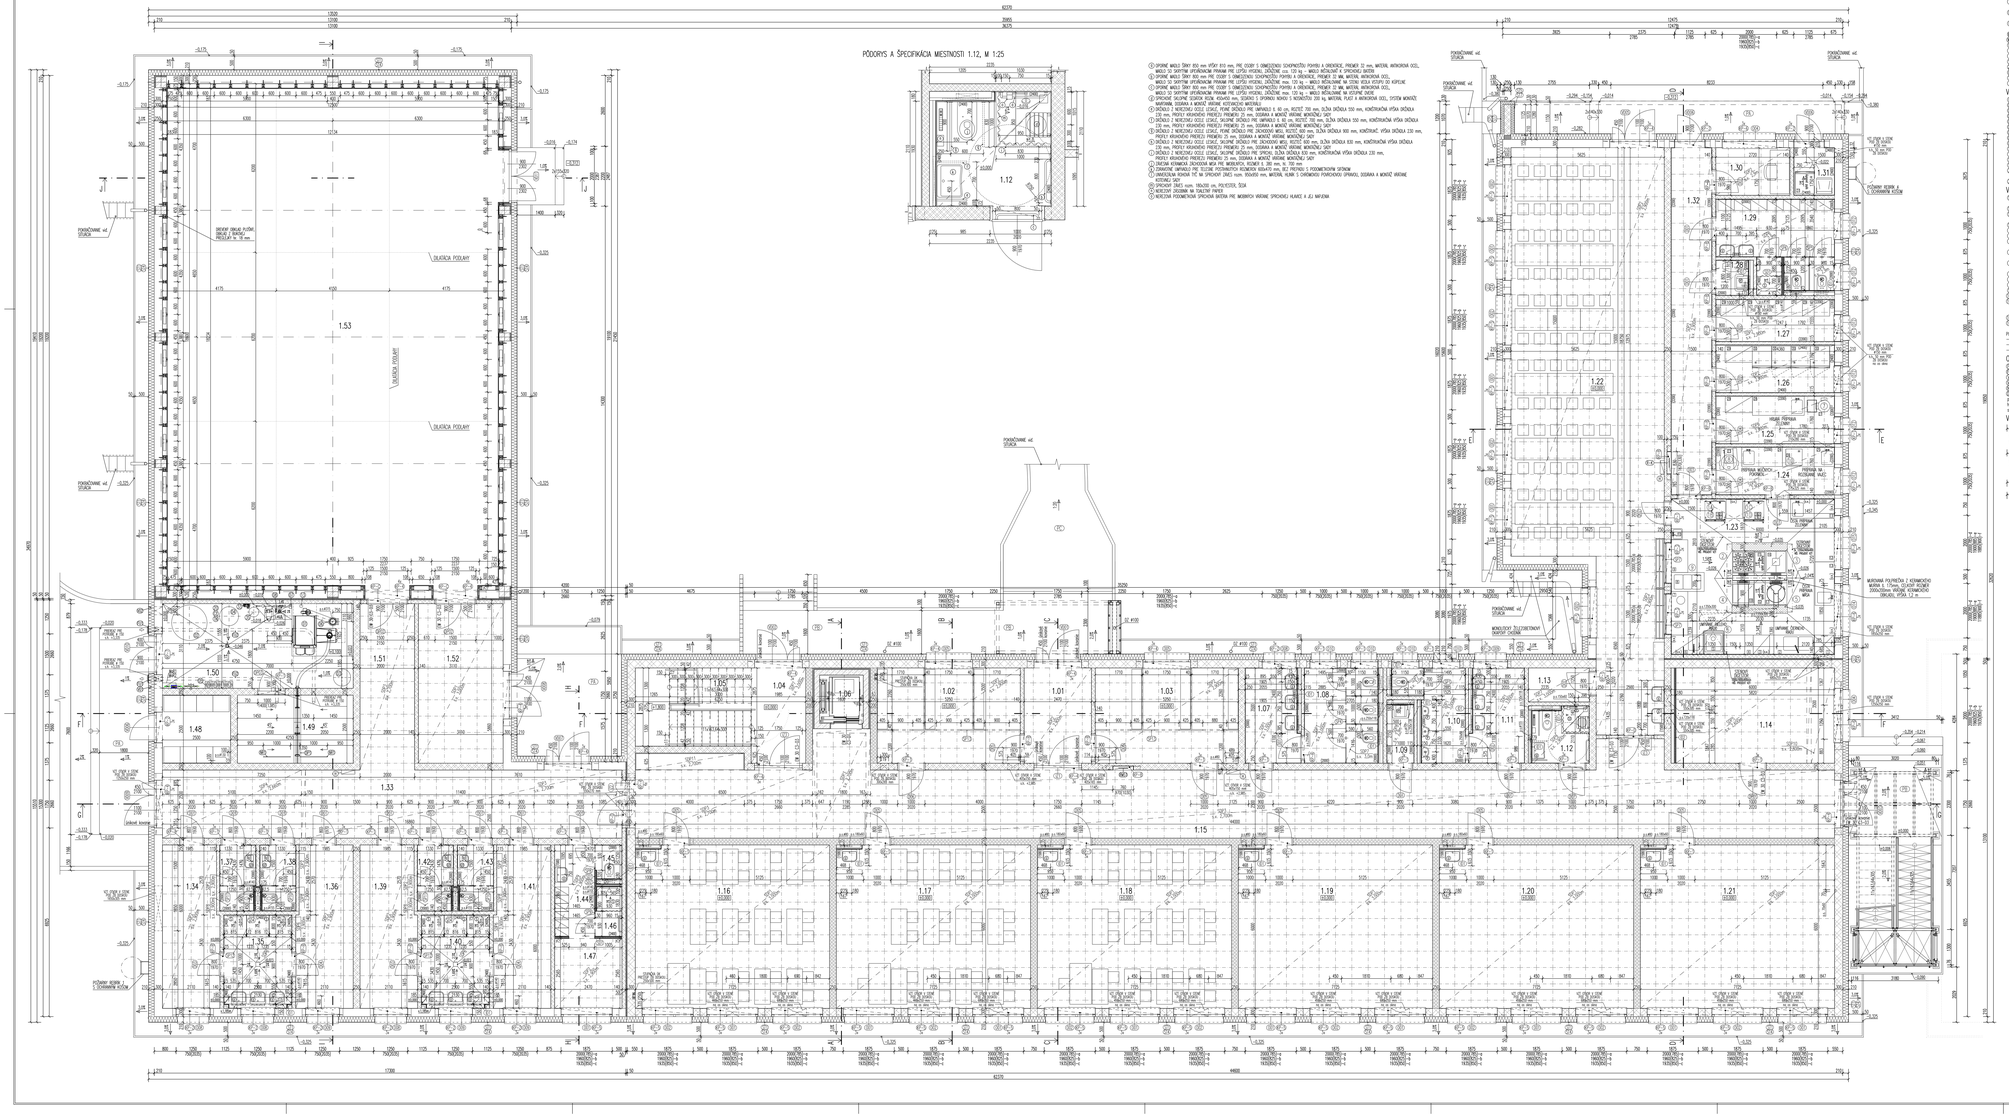

PODORYS A ŠPECIFIKÁCIA MIESTNOSTÍ 1.12, M 1:25















